
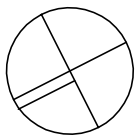
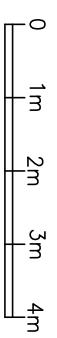


WARIANT I

WARIANT II

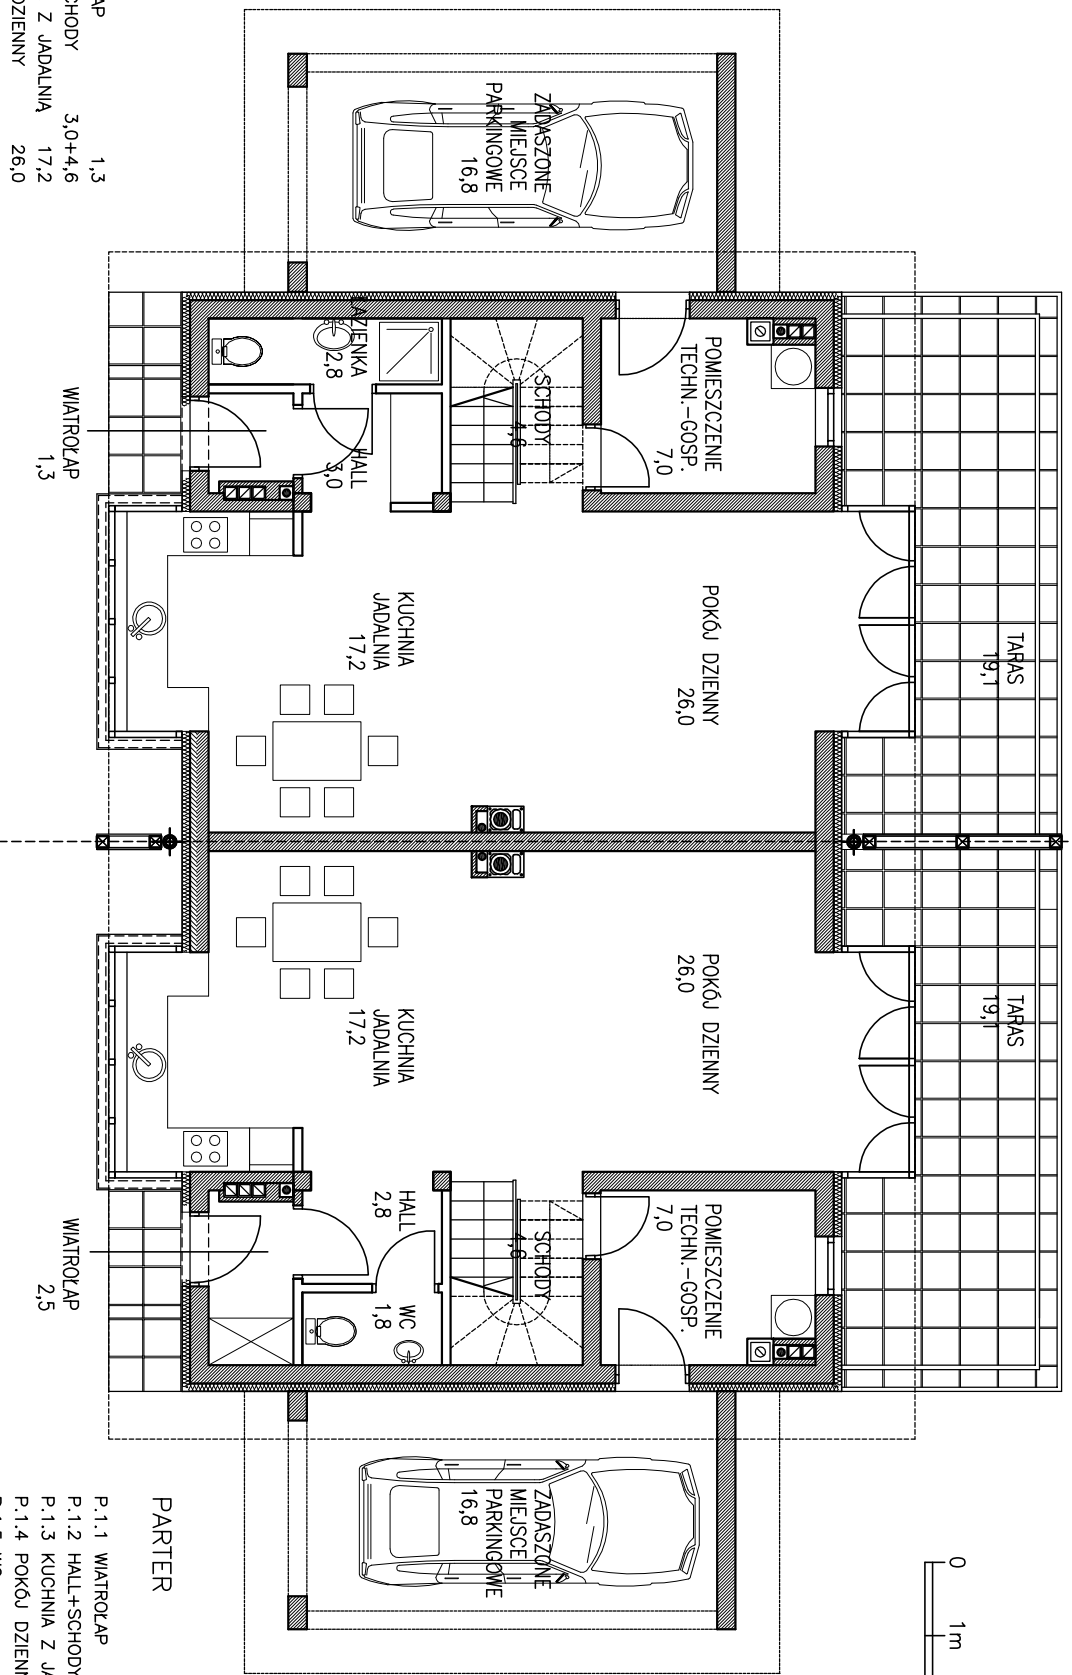

PARTER

P.1.1 WATROLAP	1,3
P.1.2 HALL+SCHODY	3,0+4,6
P.1.3 KUCHNIA Z JADALNIĄ	17,2
P.1.4 POKÓJ DZIENNY	26,0
P.1.5 WC	2,8
P.1.6 POM. TECHN.-GOSP.	7,0
RAZEM	61,9m²

TARAS	19,1
ZADASZONE MIEJSCE PARK.	16,8

PARTER

P.1.1 WATROLAP	2,5
P.1.2 HALL+SCHODY	2,8+4,6
P.1.3 KUCHNIA Z JADALNIĄ	17,2
P.1.4 POKÓJ DZIENNY	26,0
P.1.5 WC	1,8
P.1.6 POM. TECHN.-GOSP.	7,0
RAZEM	61,9m²

TARAS	19,1
ZADASZONE MIEJSCE PARK.	16,8

enklawa
DEVELOPMENT

ENKLAWA MODLNICZKA
Modliczka, gmina Wielka Wieś
powiat kradkowski

LOKAL Mg, Mb PARTER
POWIERZCHNIA UŻYTKOWA (DO h=1,9m): 121,9m²
POWIERZCHNIA PO PODŁODZE: 135,5m²

J A R O S Ł A W W I L K
30-010 Kradów, ul. Szkolna 56/39
tel./fax (+12) 633 53 379
email: jaroslaw.wilk@poczta.fm